

ATTENTION : - SOL A CARRELER COTE SAUNA AVANT NOTRE INTERVENTION.  
 - COTE HAMMAM CARRELER APRES MONTAGE DE LA CABINE.


Acheminement de la vapeur par un tube cuivre calorifugé Ø32 mm. Pente 3cm/m gravitaire obligatoire de la sortie vapeur vers le générateur (cf. plan détail sortie vapeur).

DETAIL SORTIE VAPEUR

Attente liaison cuivre avec filetage 3/4 à réaliser. Impératif avant notre intervention : lot plombier.

Pour hammam : Arrivée électrique pour éclairage de 220V -10A, 3m de "mou" en attente au dessus de la cabine. Interrupteur non fournis (Pose sur cloison hammam interdite).

Câble 3g1.5 mm<sup>2</sup> sous gaine depuis le générateur de vapeur pour liaison sonde. 3m de "mou" en attente au dessus de la cabine (cf. plan détail sonde).

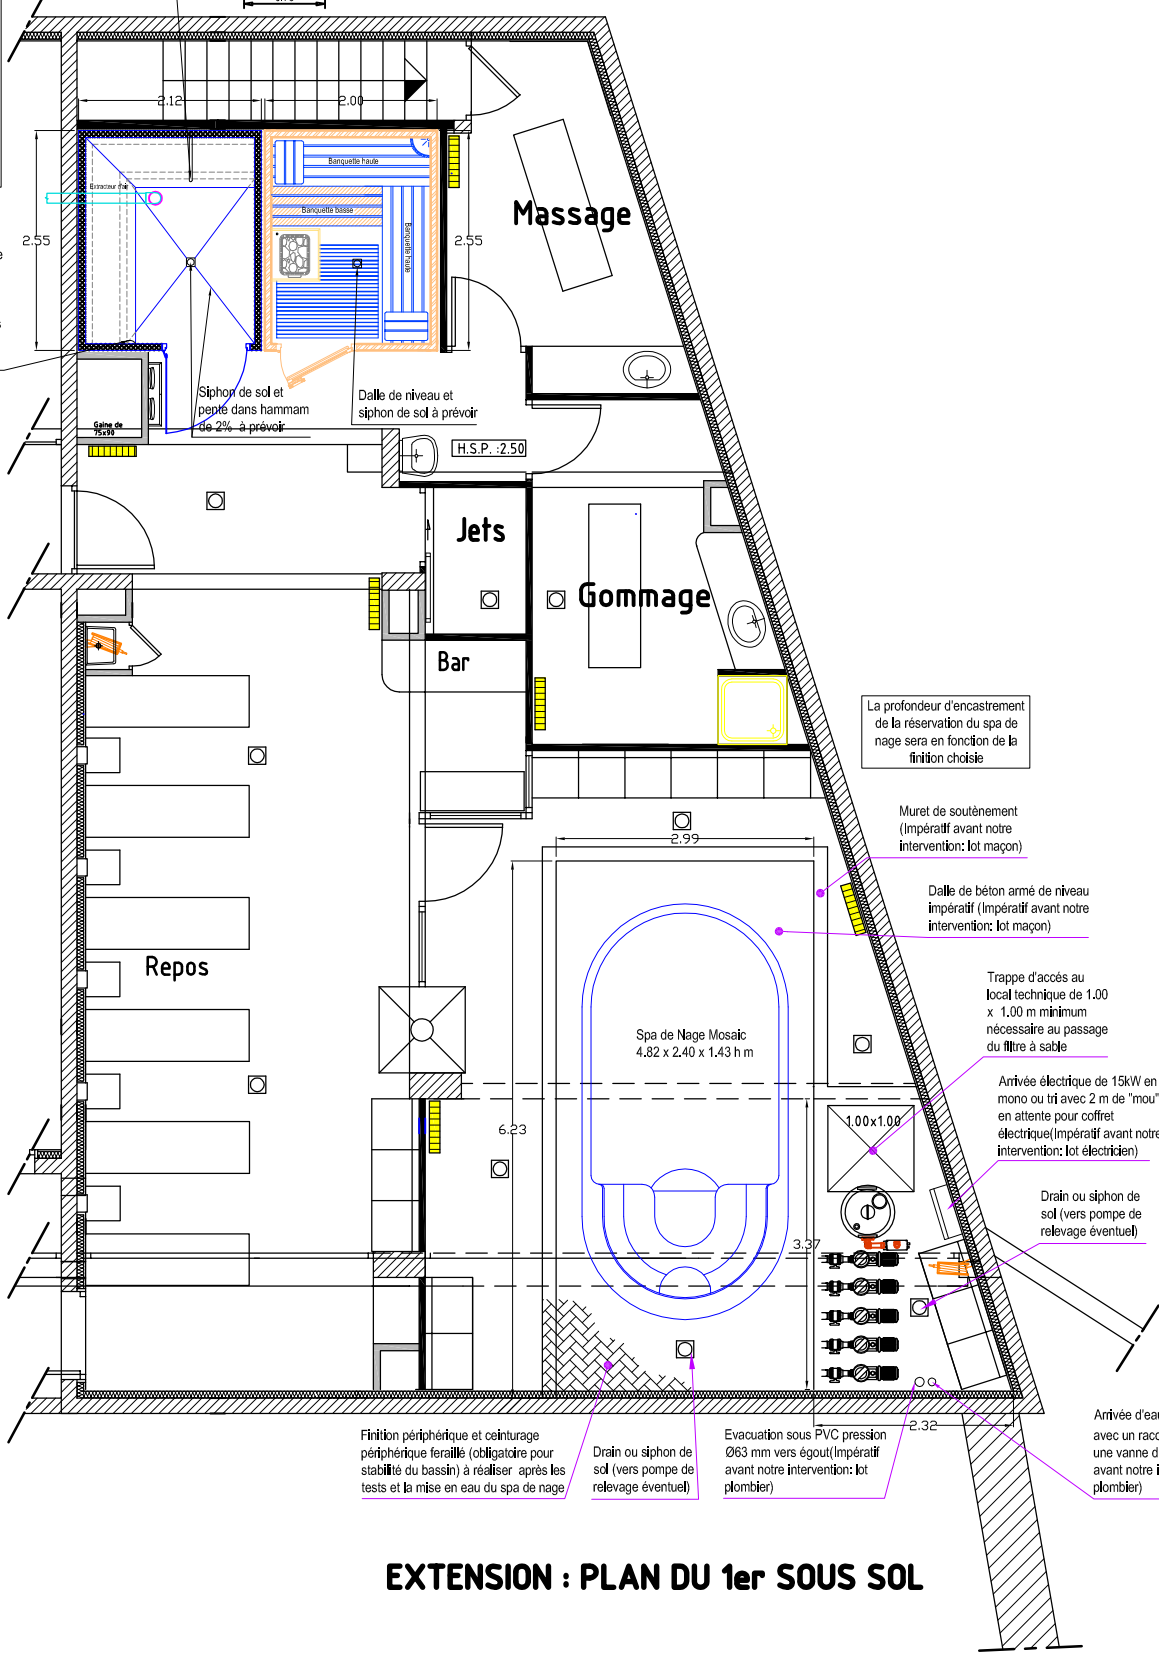

**EXTENSION : PLAN DU 1er SOUS SOL**

Référence: Implantation du Spa de Nage Mosaic 480	
Client:	
Vue en plan	Date: 26/09/07
Echelle: 0	
E-mail: contact@clairazur.com	

