



 caillabois en bois
 piscine

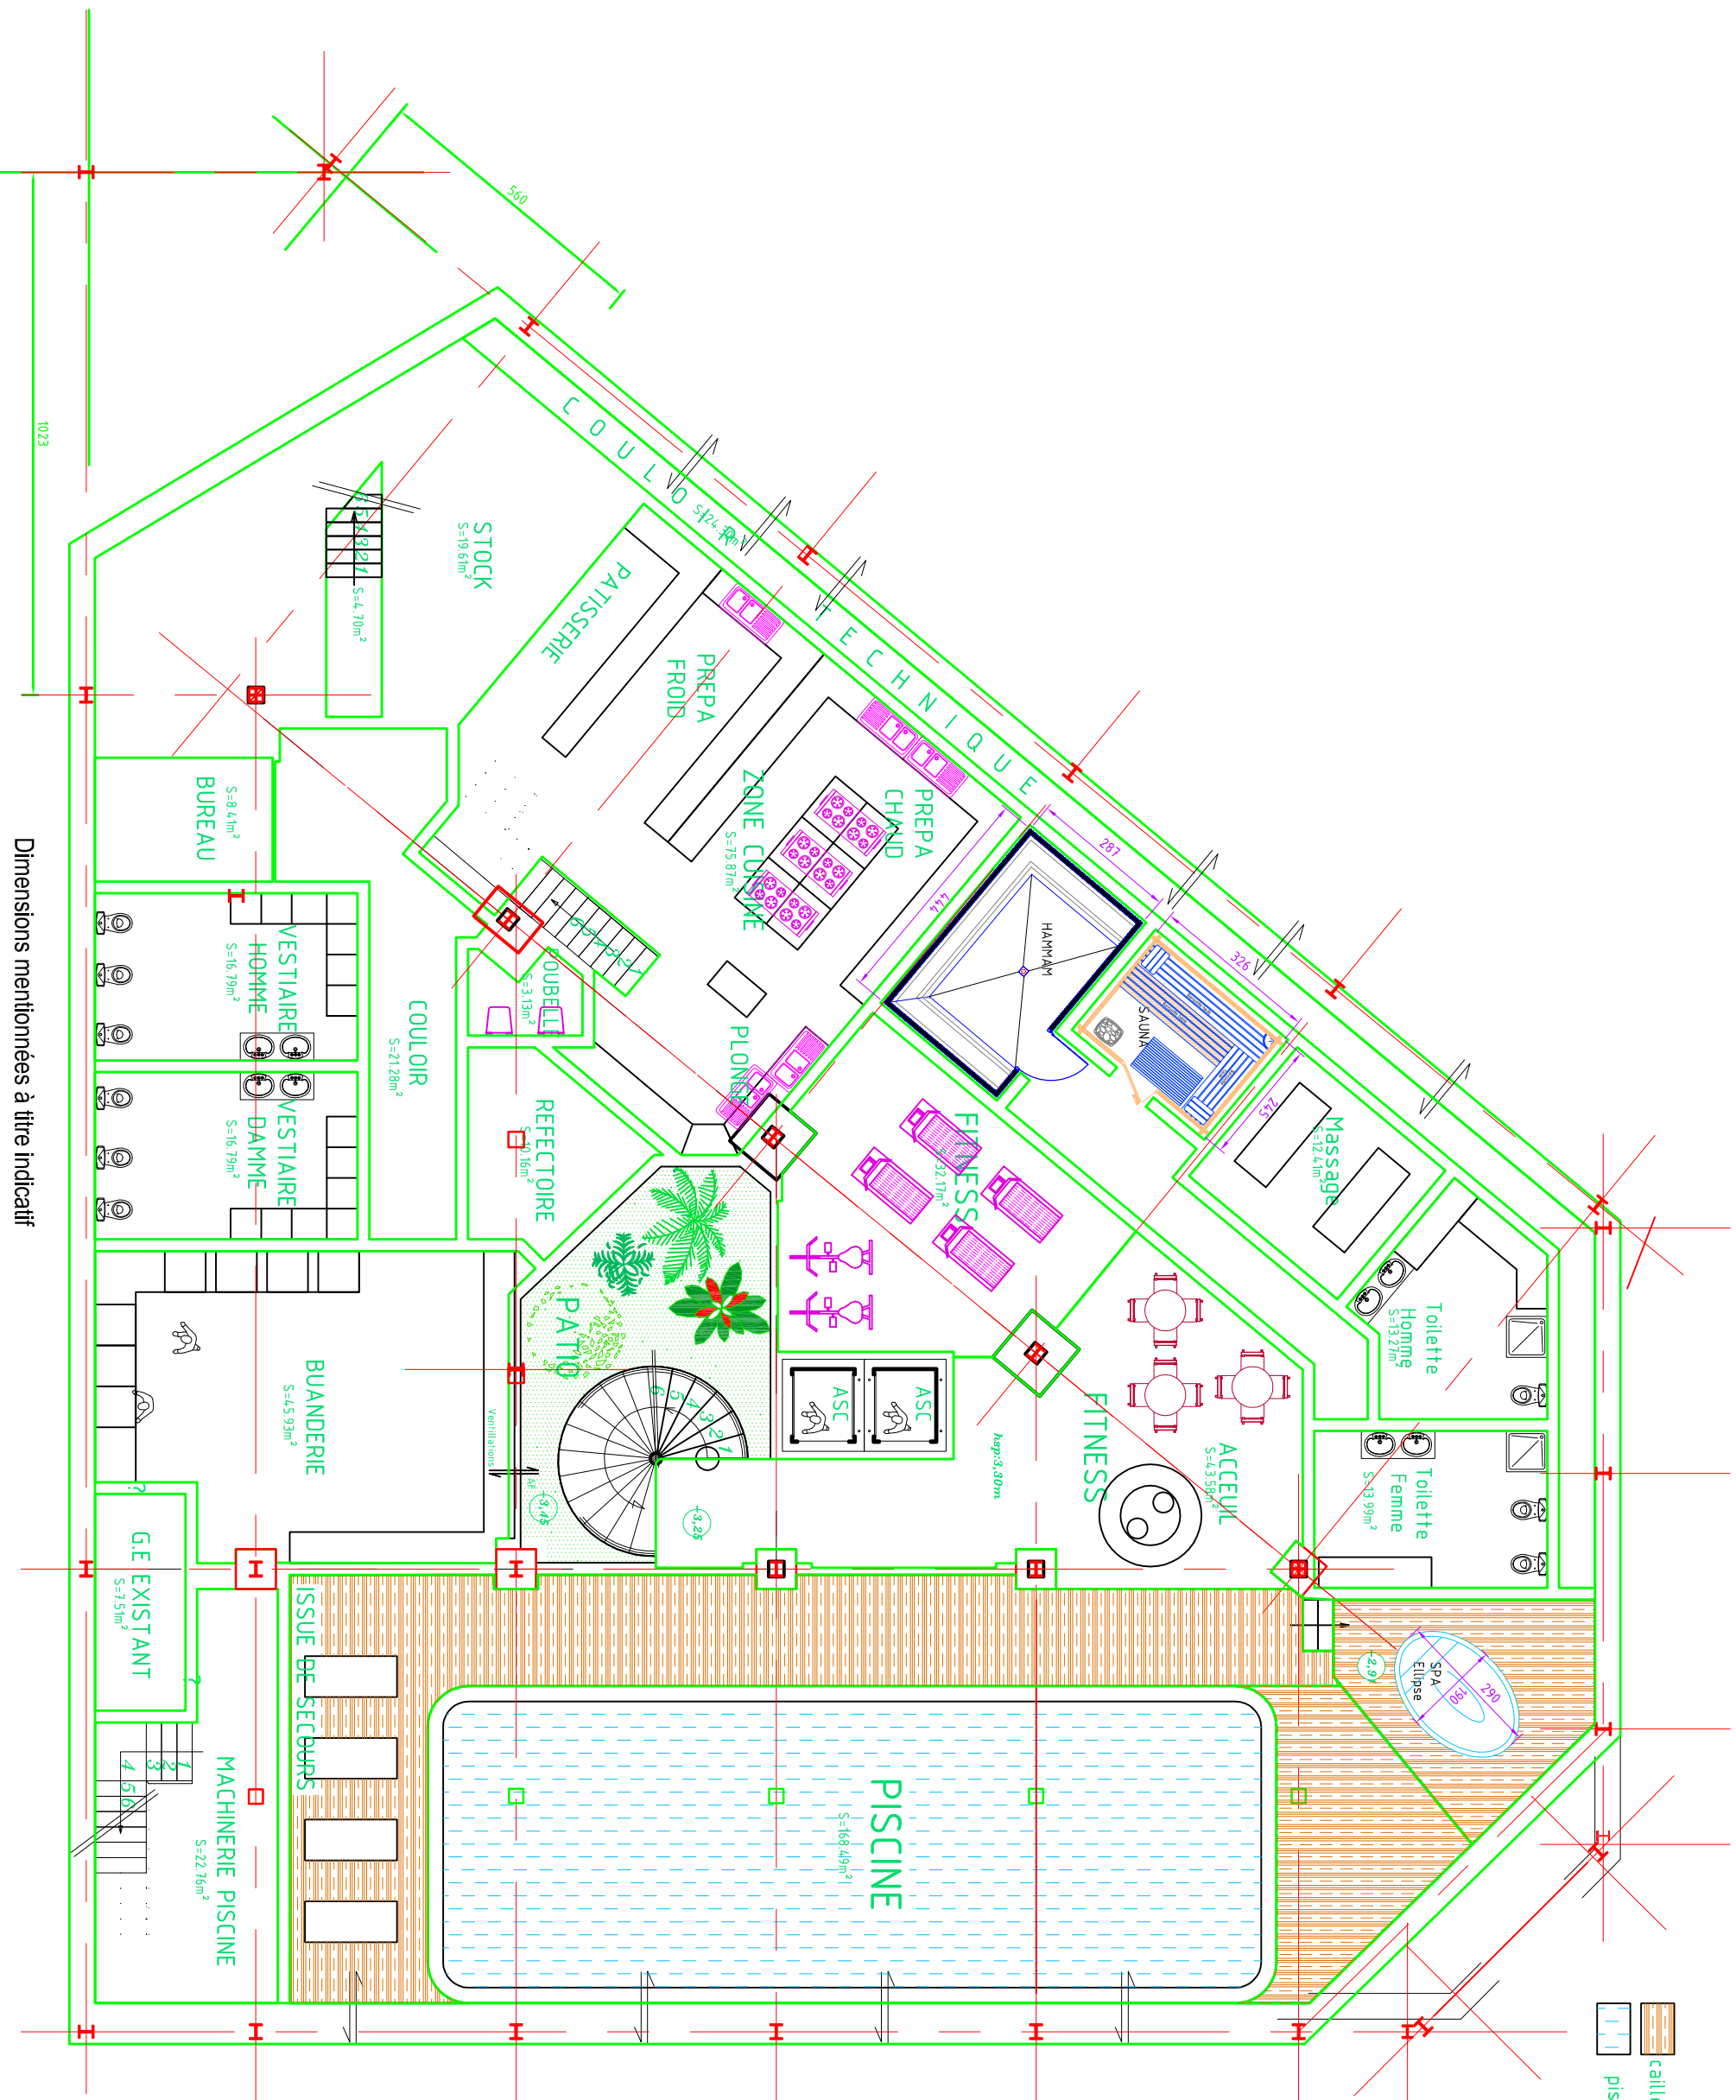

Dimensions mentionnées à titre indicatif

Date: 27/11/07 SUPPORT: A3
 Projet: _____
 Titre: Plan Implantation APS 1


CLAIR AZUR
 ZI des Trois Moulins
 1001, Rue des Aulniers
 06500 ANTIBES
 n°: 0825 825 818
 www.clairazur.com
 contact@clirazur.com

Dessin n°: 07_362_1
 Rev: _____