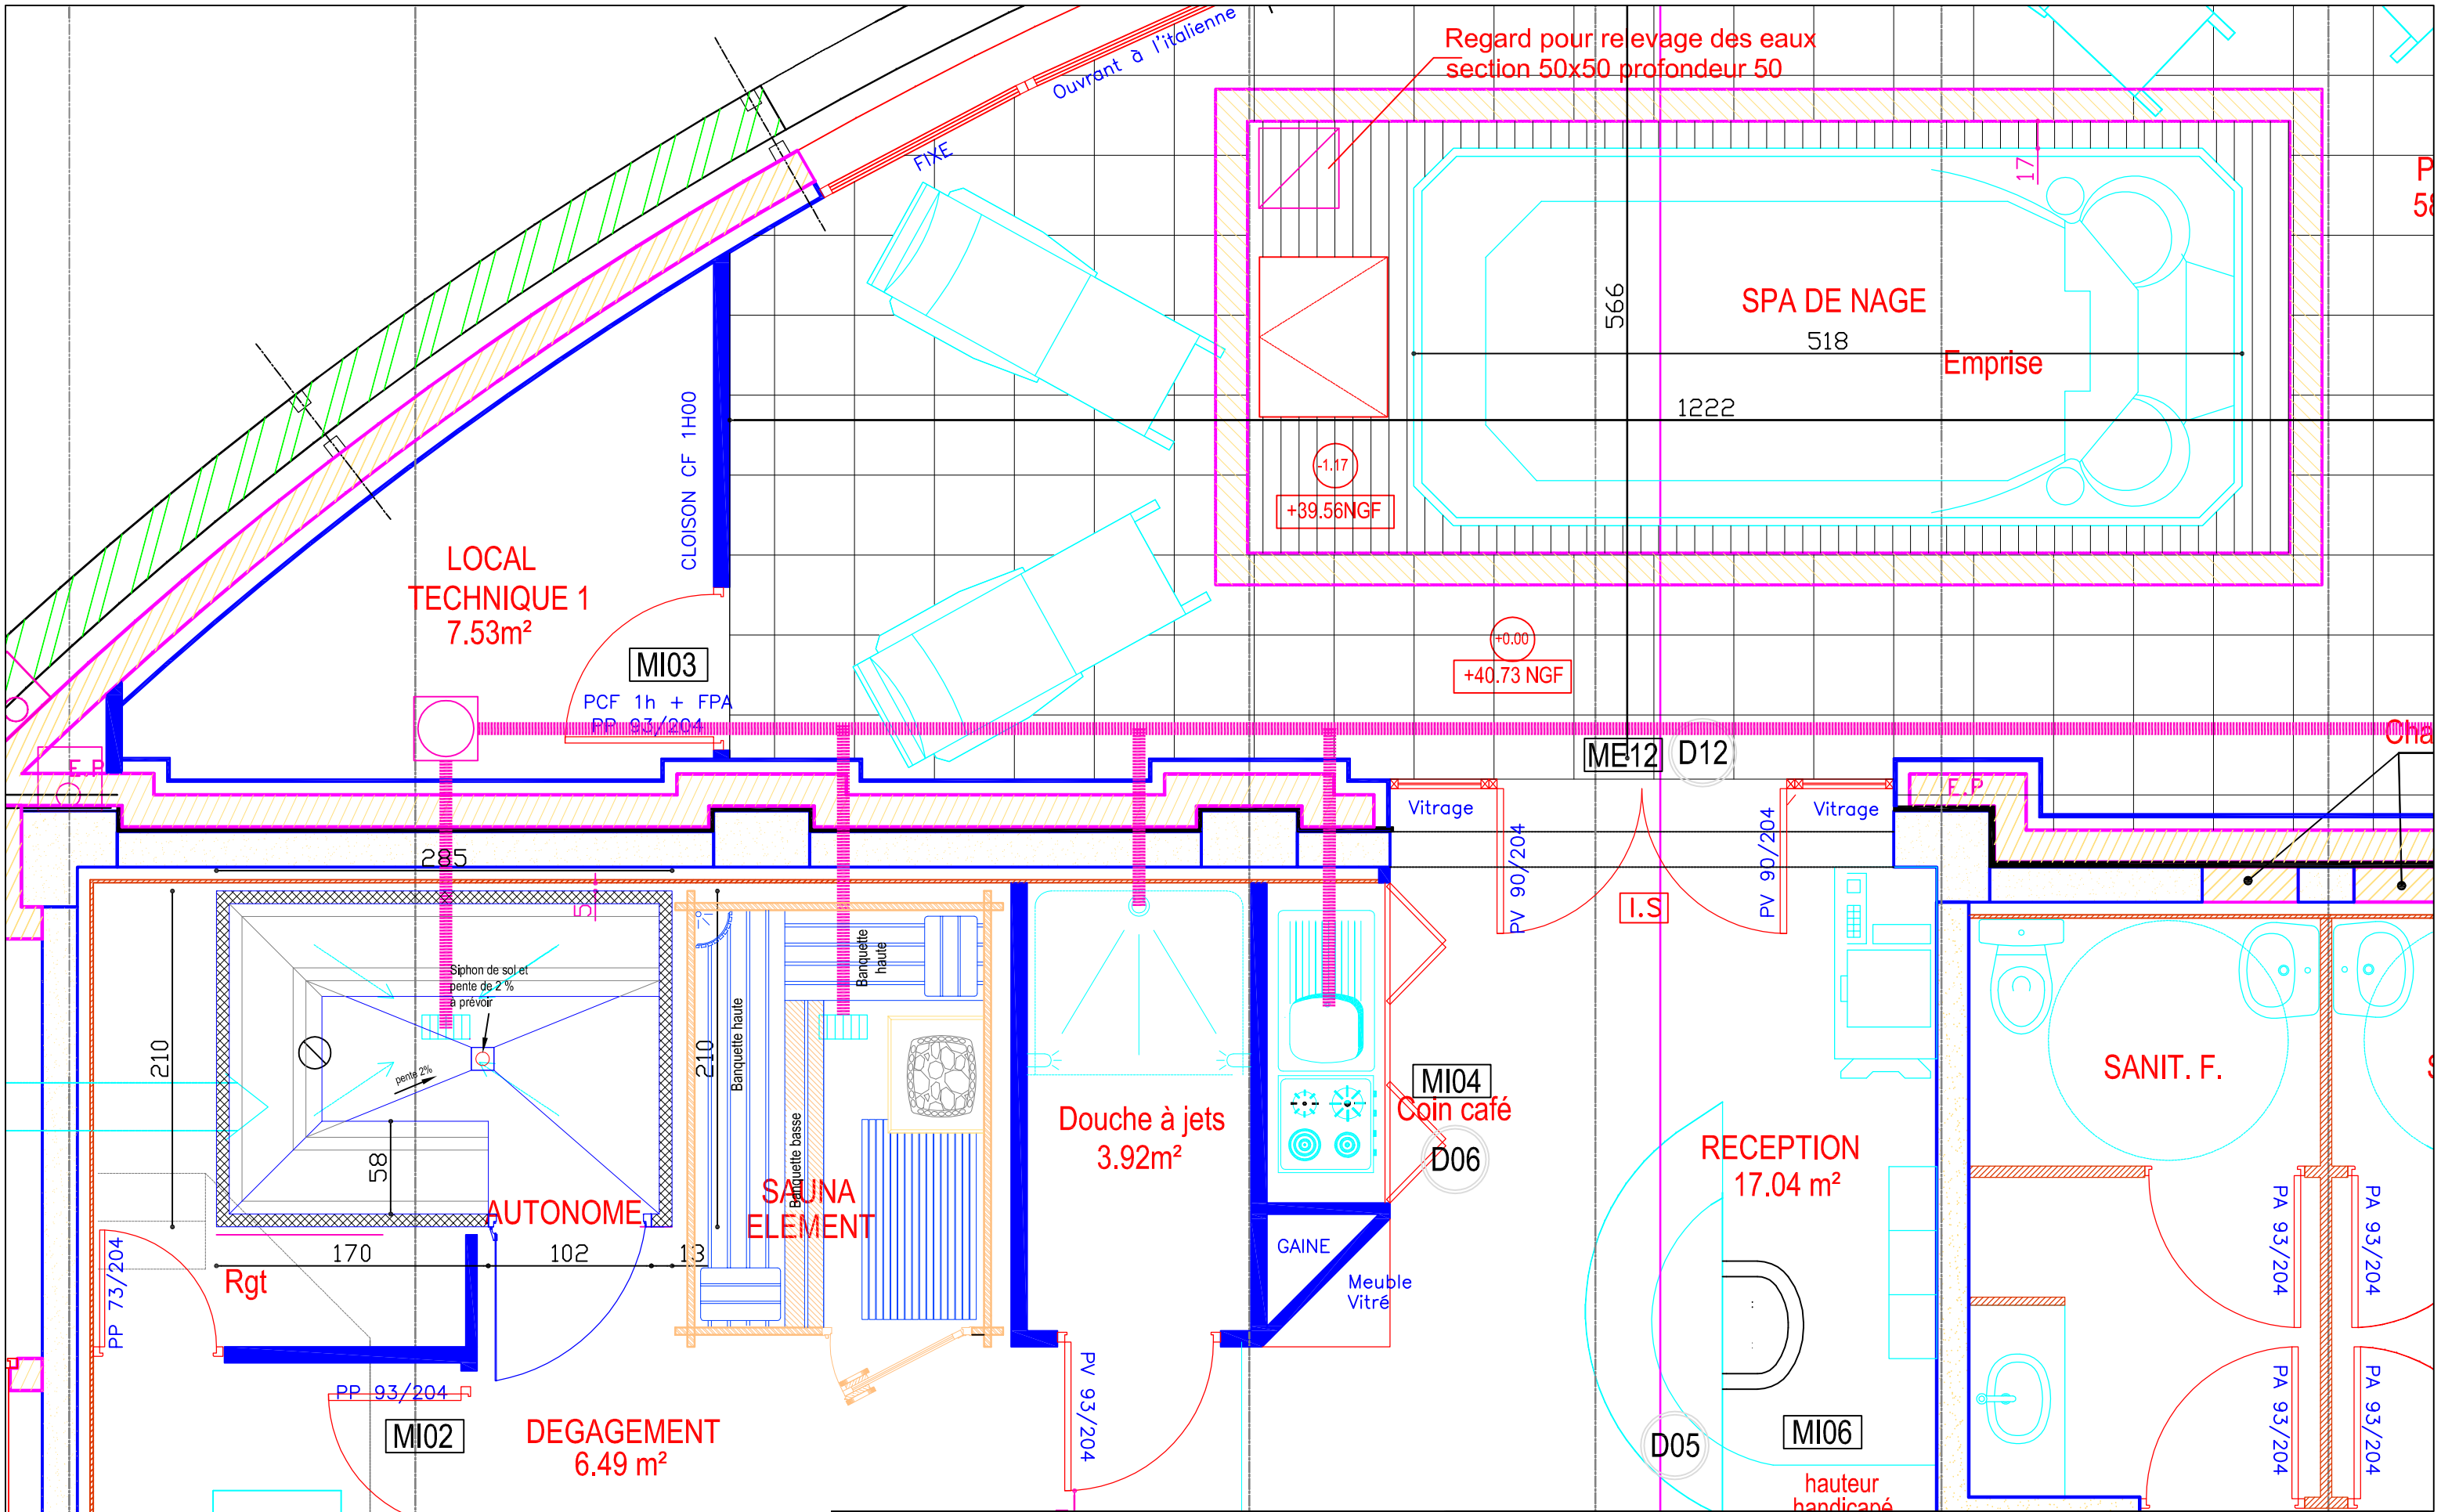

CLAIRAZUR

Référence: Détail machinerie Aqua 5.18m		
Client:		
Vue en plan	Date: 13/02/2008	Echelle: 0
E-mail: mosaique@clairazur.com		Plan N°: 07_322_B