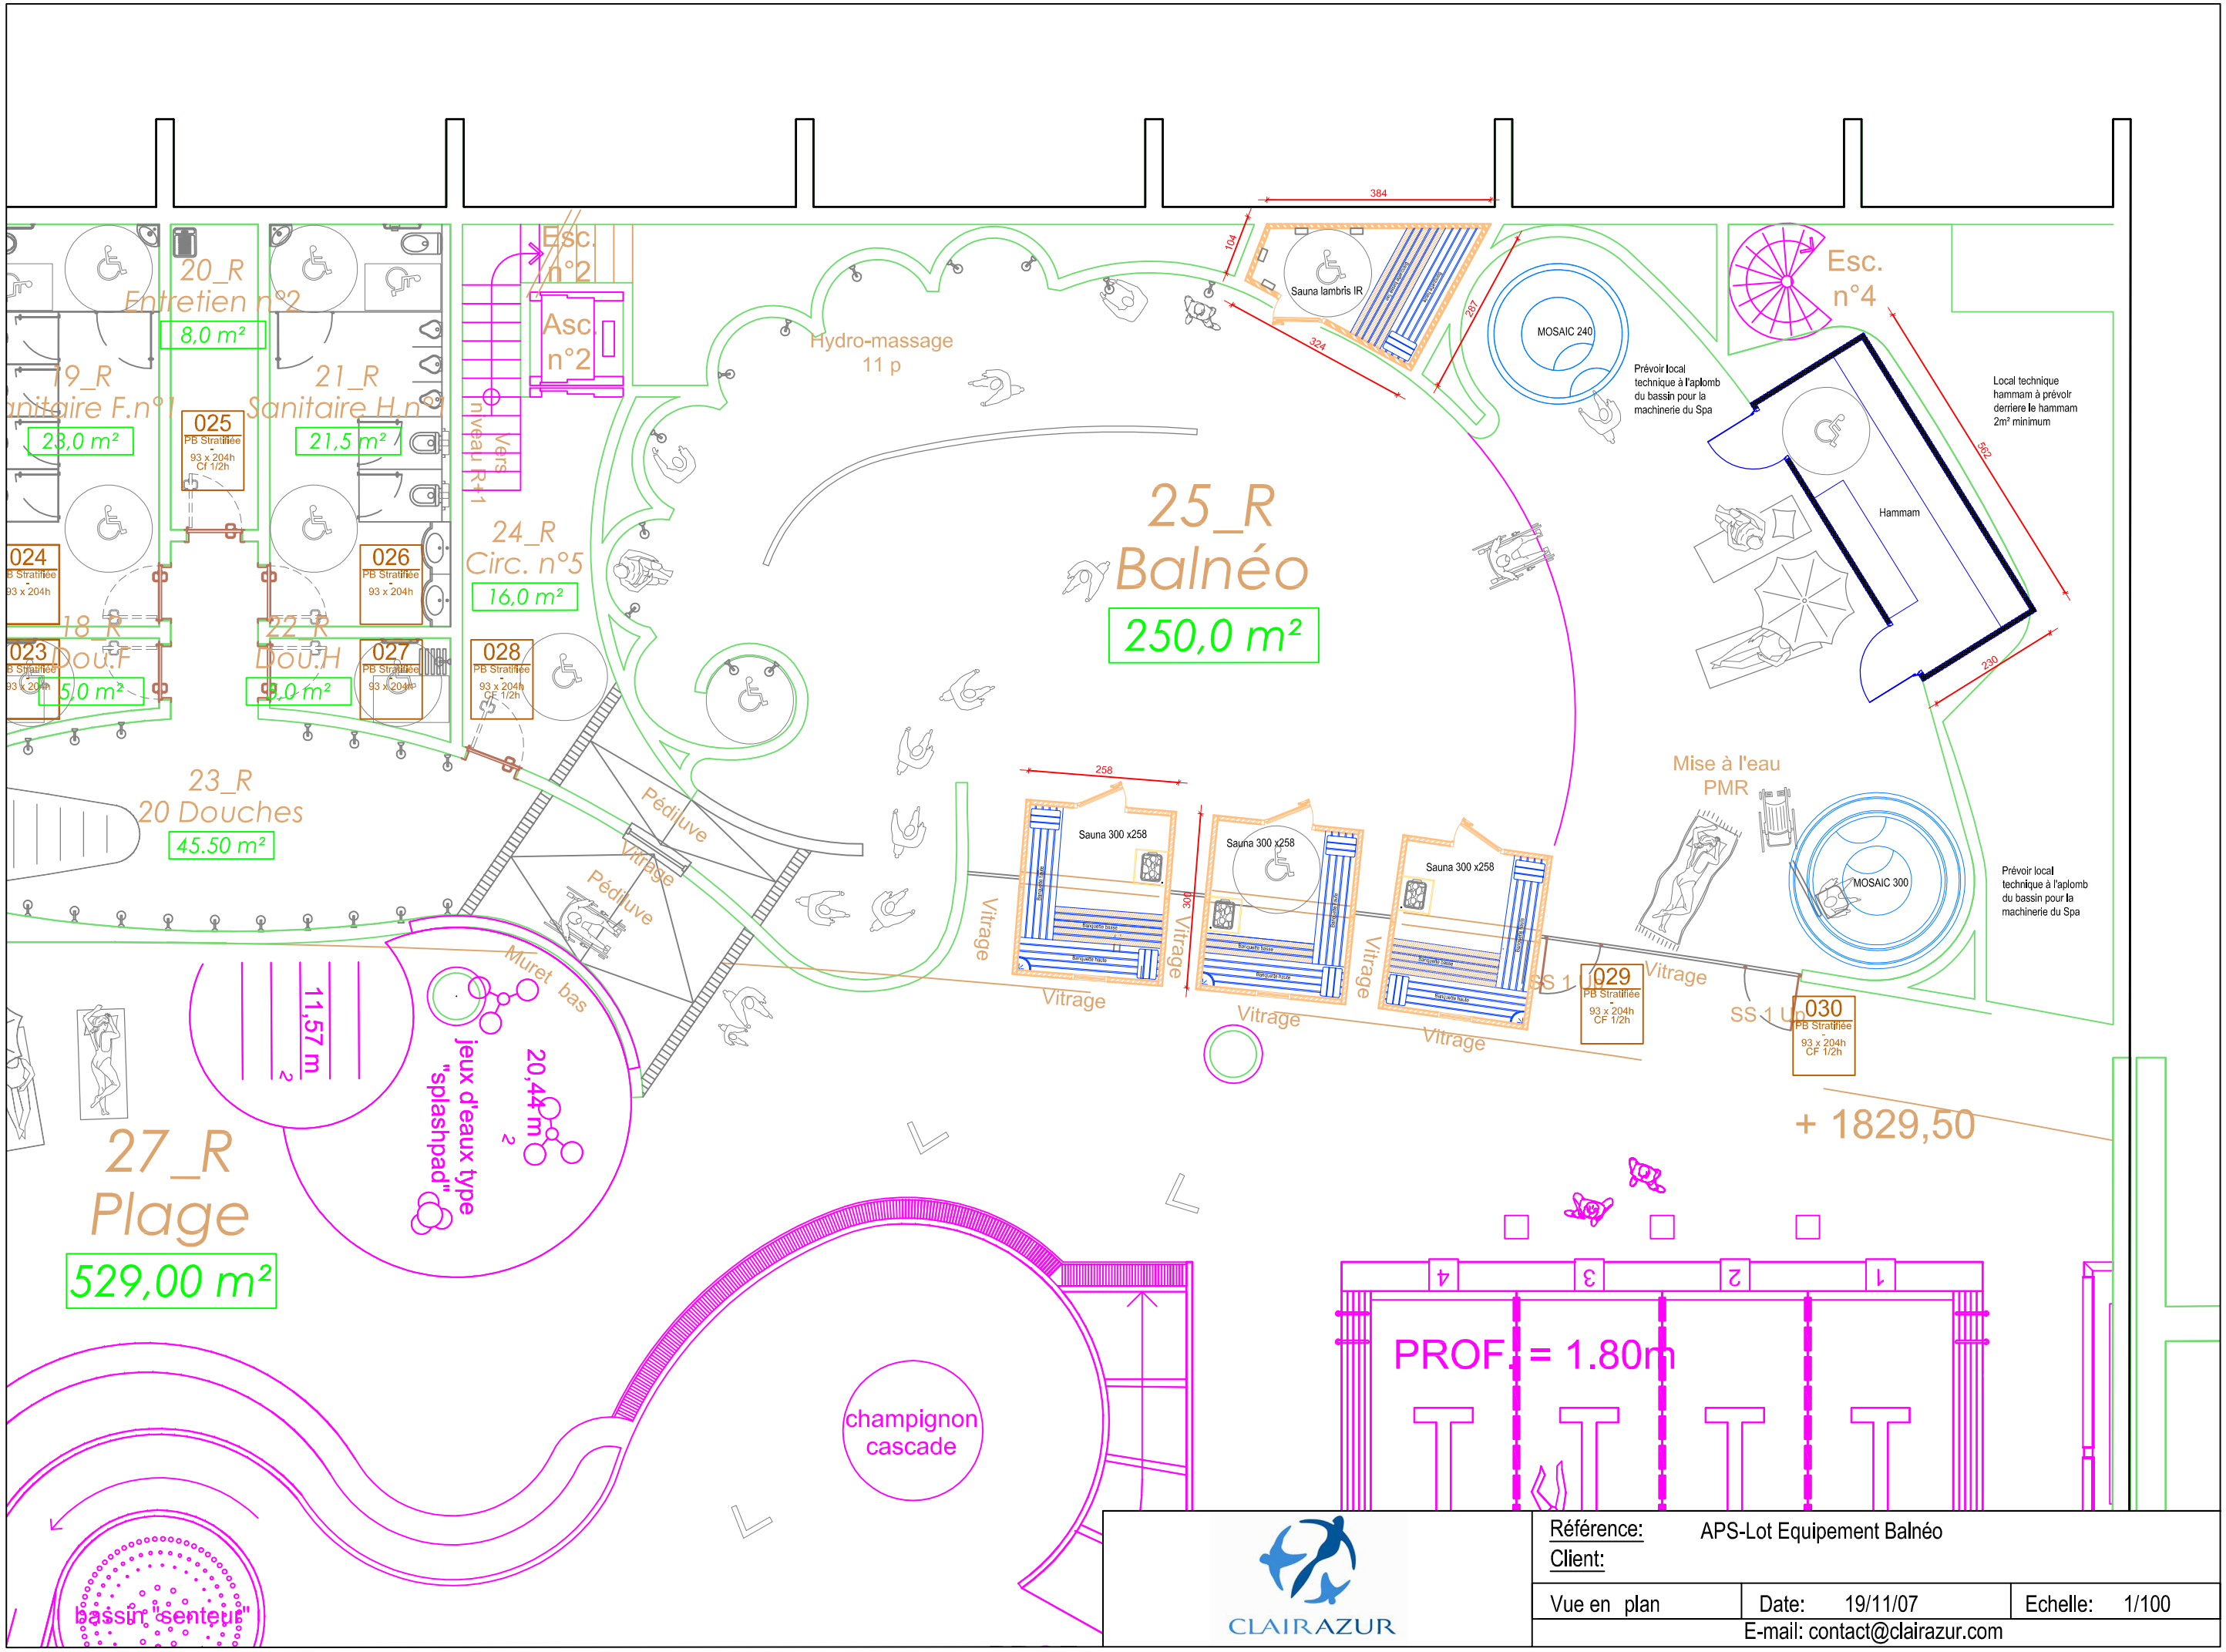
20_R
Entretien n°2
8,0 m²
19_R
Sanitaire F.n°1
23,0 m²
21_R
Sanitaire H.n°1
21,5 m²
025
PB Stratifiée
93 x 204h
CF 1/2h
024
PB Stratifiée
93 x 204h
026
PB Stratifiée
93 x 204h
18_R
Dou.F
5,0 m²
22_R
Dou.H
9,0 m²
023
027
028
Esc. n°2
Asc. n°2
Vers niveau R+1
24_R
Circ. n°5
16,0 m²
Hydro-massage
11 p
25_R
Balnéo
250,0 m²
384
104
324
267
Sauna lambris IR
MOSAIC 240
Prévoir local technique à l'aplomb du bassin pour la machinerie du Spa
Esc. n°4
Local technique hammam à prévoir derriere le hammam 2m² minimum
562
Hammam
230
23_R
20 Douches
45.50 m²
Pédiluve
Pédiluve
Vitrage
Muret bas
11,57 m²
jeux d'eaux type "splashpad"
20,44 m²
27_R
Plage
529,00 m²
258
Sauna 300 x258
300
Vitrage
Mise à l'eau PMR
MOSAIC 300
Prévoir local technique à l'aplomb du bassin pour la machinerie du Spa
SS 1
029
PB Stratifiée
93 x 204h
CF 1/2h
SS 1 Up
030
PB Stratifiée
93 x 204h
CF 1/2h
+ 1829,50
PROF. = 1.80m
1
2
3
4
champignon cascade
bassin "senteur"
CLAIRAZUR
Référence: APS-Lot Equipement Balnéo
Client:
Vue en plan
Date: 19/11/07
Echelle: 1/100
E-mail: contact@clairazur.com